


СХЕМА РАСПОЛОЖЕНИЯ ЗЕМЕЛЬНОГО УЧАСТКА
 на кадастровом плане территории
 «Газопровод межпоселковый д. Максимово - д. Дмитрово - д. Кузнецовка -
 д. Дарьино - д. Боярниково - д. Степино - с. Луковниково Старицкого района Тверской области»

Кадастровый номер земельного участка 69:32:0000012:2
 Местоположение земельного участка: Тверская обл, р-н Старицкий, с/пос Берновское, колхоз "им. Крупской"
 Общая площадь земельного участка 69:32:0000012:2 - 25 518 567 кв. м
 Площадь образуемого земельного участка 69:32:0000012:2:ЗУЗ - 20 кв.м. (в границах 69:32:0000012:2)
 Категория земель: Земли сельскохозяйственного назначения
 Разрешенное использование: для сельскохозяйственного использования

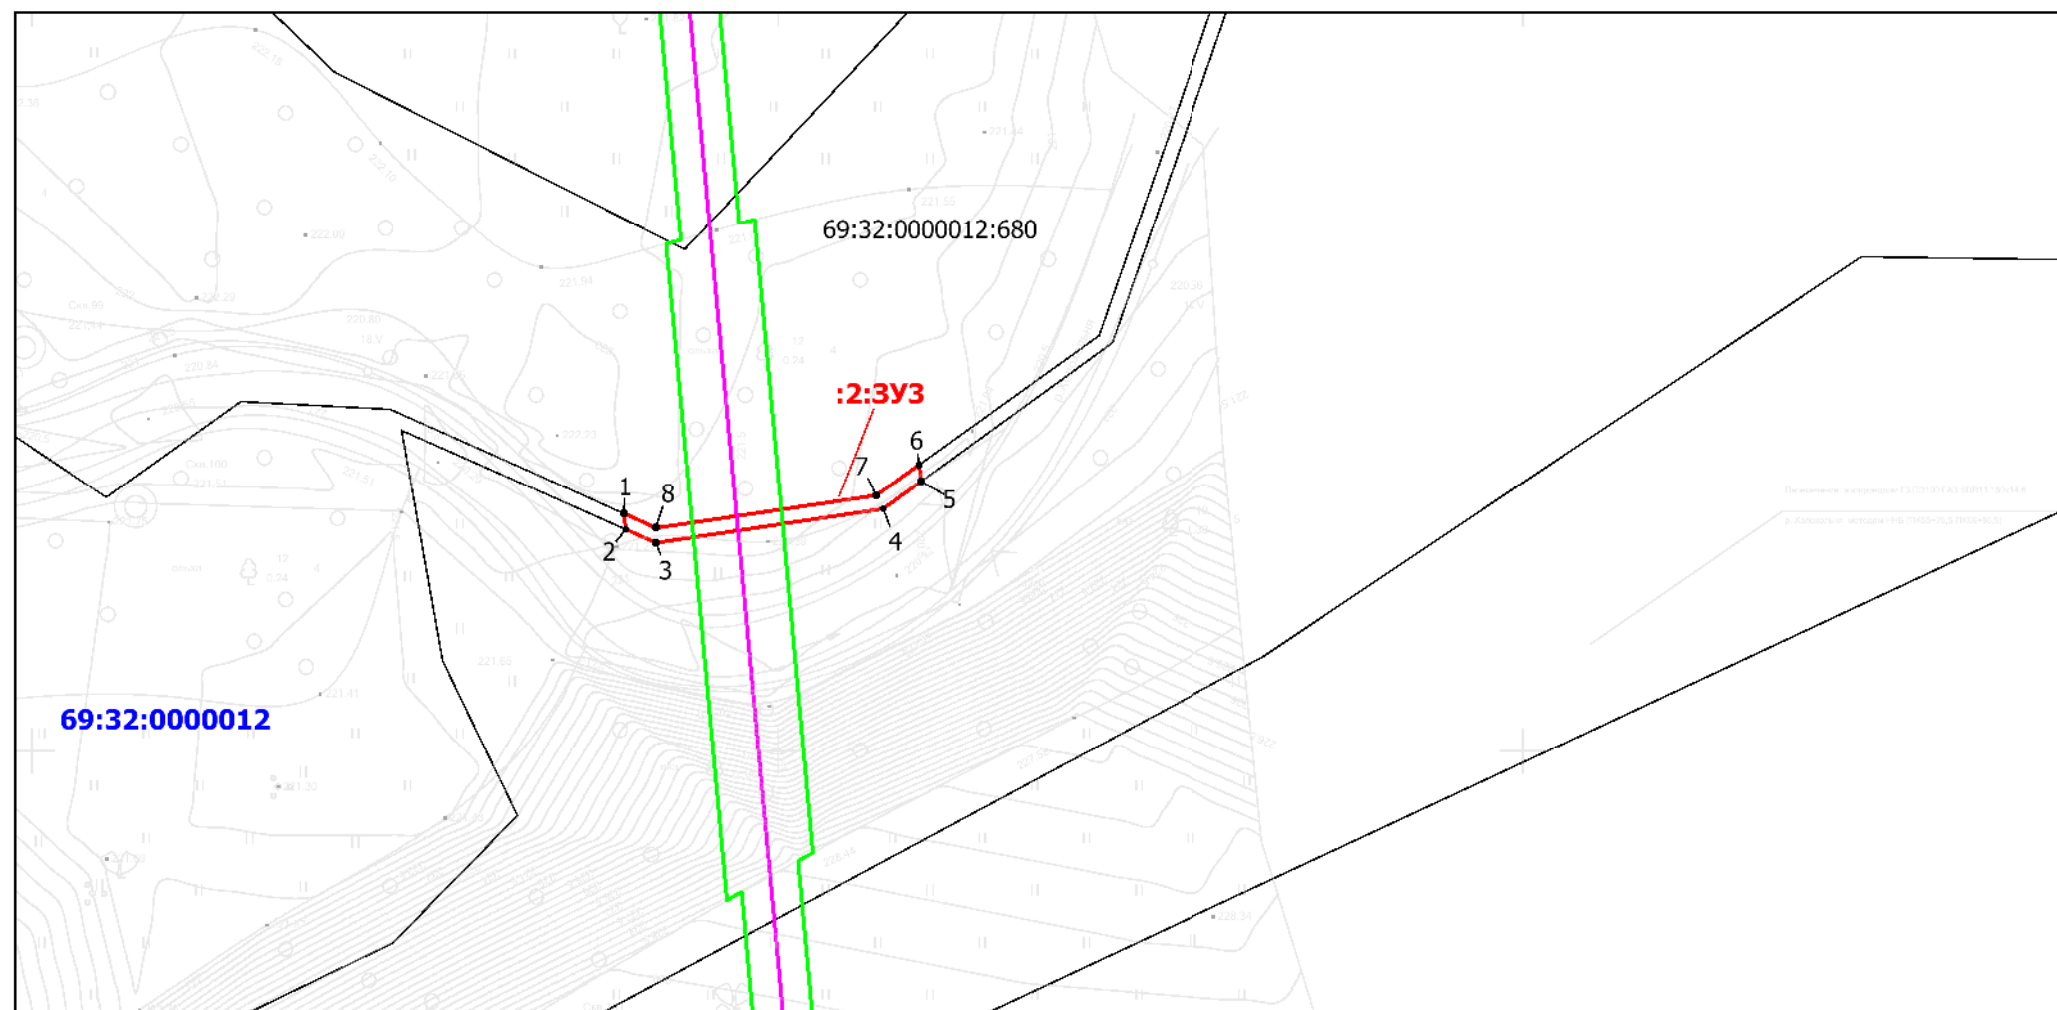

Масштаб 1:500

УСЛОВНЫЕ ОБОЗНАЧЕНИЯ

- :2:ЗУЗ - граница и условный номер образуемого земельного участка
- граница охранной зоны проектируемого газопровода
- проектируемая ось газопровода
- 243 - границы земельных участков по сведениям ЕГРН
- 1 - номера поворотных точек образуемой части земельного участка
- 69:32:0000012 - граница и номер кадастрового квартала по сведениям ЕГРН

Координаты поворотных точек образуемого земельного участка 69:32:0000012:2:ЗУЗ		
Обозначение характерных точек границ	Координаты, м	
	X	Y
1	253215.85	2192639.66
2	253214.79	2192639.76
3	253213.88	2192641.80
4	253216.17	2192657.05
5	253217.99	2192659.55
6	253219.13	2192659.44
7	253217.06	2192656.57
8	253214.89	2192641.8
1	253215.85	2192639.66

Система координат: МСК 69