


СХЕМА РАСПОЛОЖЕНИЯ ЗЕМЕЛЬНОГО УЧАСТКА
на кадастровом плане территории

«Газопровод межпоселковый д. Максимово - д. Дмитрово - д. Кузнецовка -
д. Дарьино - д. Боярниково - д. Степино - с. Луковниково Старицкого района Тверской области»

Кадастровый номер земельного участка 69:32:0000017:146
Местоположение земельного участка: обл. Тверская, р-н Старицкий, с/п Луковниковское, вблизи д. Боярниково
Общая площадь земельного участка 69:32:0000017:146 - 403 996 кв. м
Площадь части земельного участка 69:32:0000017:146/чзу1 - 4578 кв.м. (в границах 69:32:0000017:146)
Категория земель: земли сельскохозяйственного назначения
Разрешенное использование: для сельскохозяйственного использования

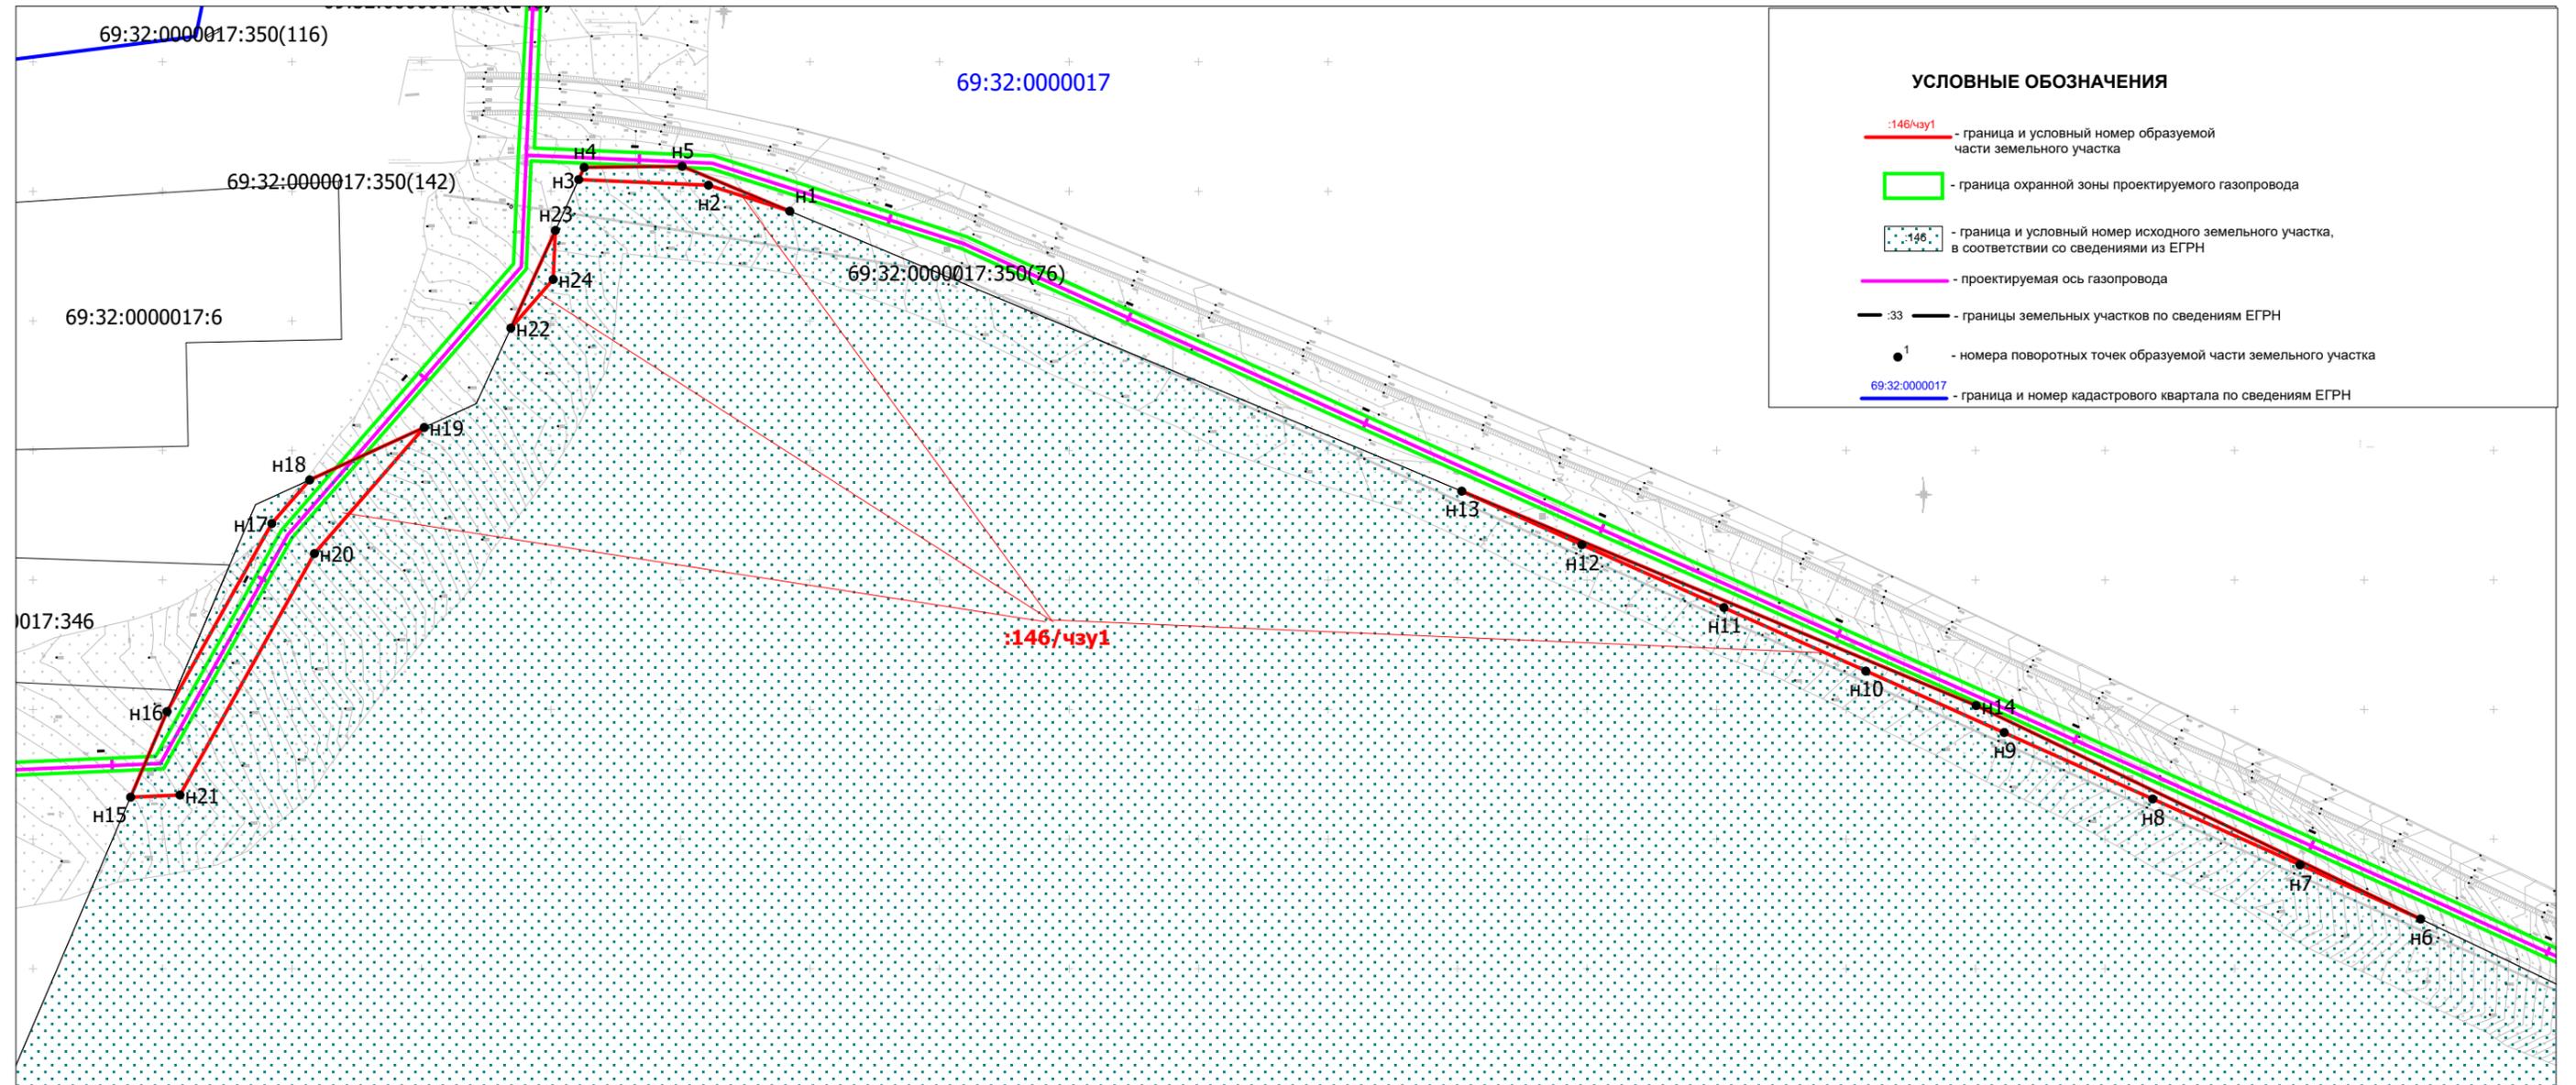

Масштаб 1:2500

Схема расположения земельного участка

Координаты поворотных точек образуемой части земельного участка 69:32:0000017:146/чзу1		
Обозначение характерных точек границ	Координаты, м	
	X	Y
н1	269192.35	2182592.20
н2	269202.39	2182560.78
н3	269204.56	2182510.69
н4	269209.22	2182512.82
н5	269209.66	2182550.64
н6	268919.19	2183221.83
н7	268940.07	2183175.23
н8	268965.47	2183118.34
н9	268991.16	2183061.06
н10	269014.86	2183007.57
н11	269039.39	2182952.84
н12	269063.59	2182897.98
н13	269084.30	2182851.57
н14	269001.56	2183050.20
н15	268966.19	2182337.66
н16	268999.23	2182351.78
н17	269071.80	2182392.19
н18	269088.64	2182406.87
н19	269108.86	2182451.03
н20	269060.24	2182408.65
н21	268967.01	2182356.74
н22	269147.23	2182484.47
н23	269184.89	2182501.69
н24	269166.03	2182500.86
Система координат: МСК 69		