


СХЕМА ГРАНИЦ

предполагаемых к использованию земель или части земельного участка на кадастровом плане территории

Обозначение части земельного участка (части территории) 69:32:0000006:139/чзу1 (обособленный участок 69:32:0000006:147)		
Площадь части земельного участка (части территории) 10890 м²		
Обозначение характерных точек границ	Координаты, м	
	X	Y
1	2	3
142	266071,73	2235050,55
143	265966,97	2234982,18
144	265682,55	2234815,00
145	265643,48	2234768,80
146	265369,17	2234360,37
147	265384,80	2234356,73
148	265512,30	2234546,57
149	265504,83	2234551,59
150	265648,27	2234765,18
151	265686,47	2234810,34
152	265962,75	2234972,74
153	265967,31	2234964,98
154	265974,88	2234969,43
155	265983,53	2234975,08
156	265978,62	2234982,62
157	266075,03	2235045,54
158	266190,37	2235122,01
125	266399,10	2235334,63
124	266395,11	2235339,12
Система координат МСК 69, масштаб 1:2000 Метод определения координат характерных точек — Картометрический		

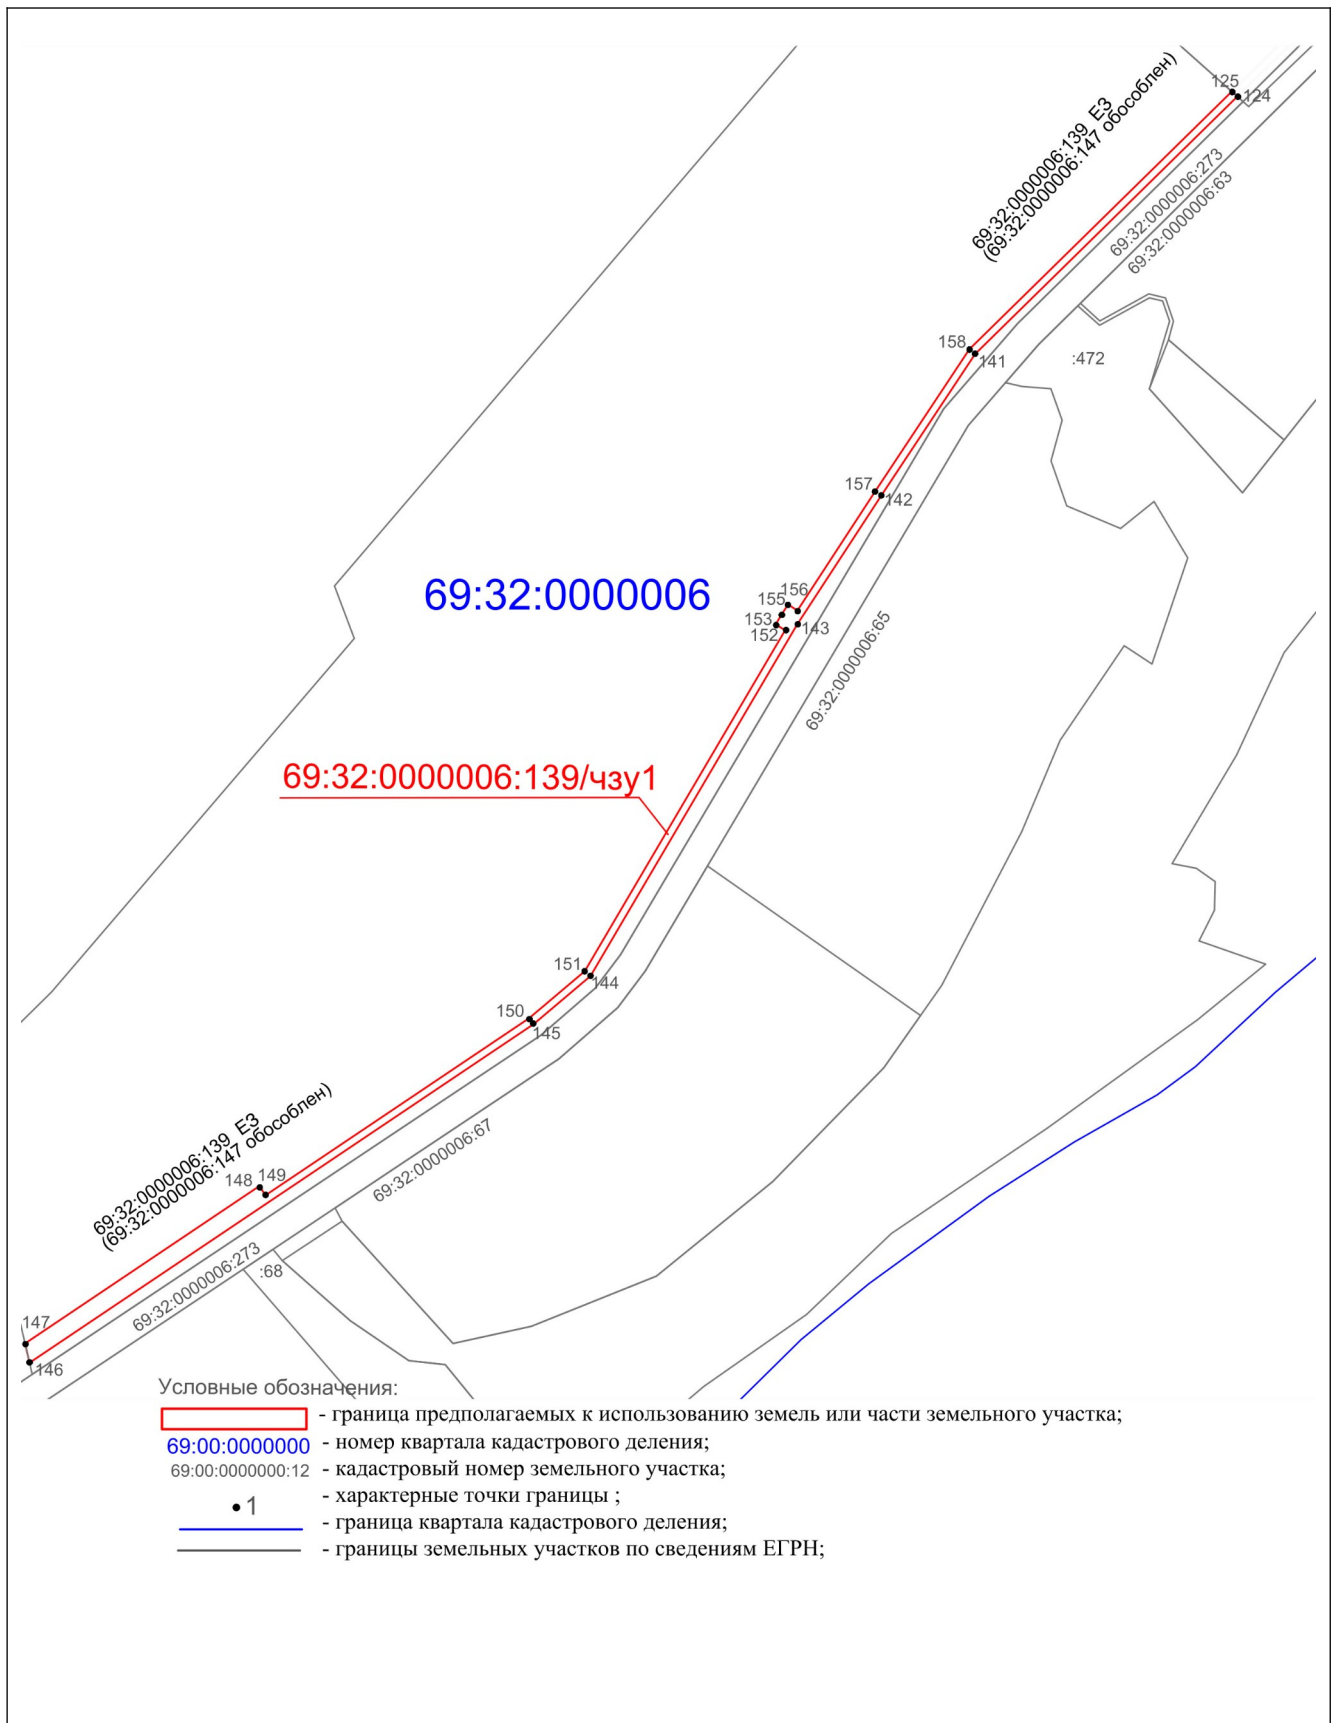

М.П. _____