

СХЕМА ГРАНИЦ

предполагаемых к использованию земель или части земельного участка на кадастровом плане территории

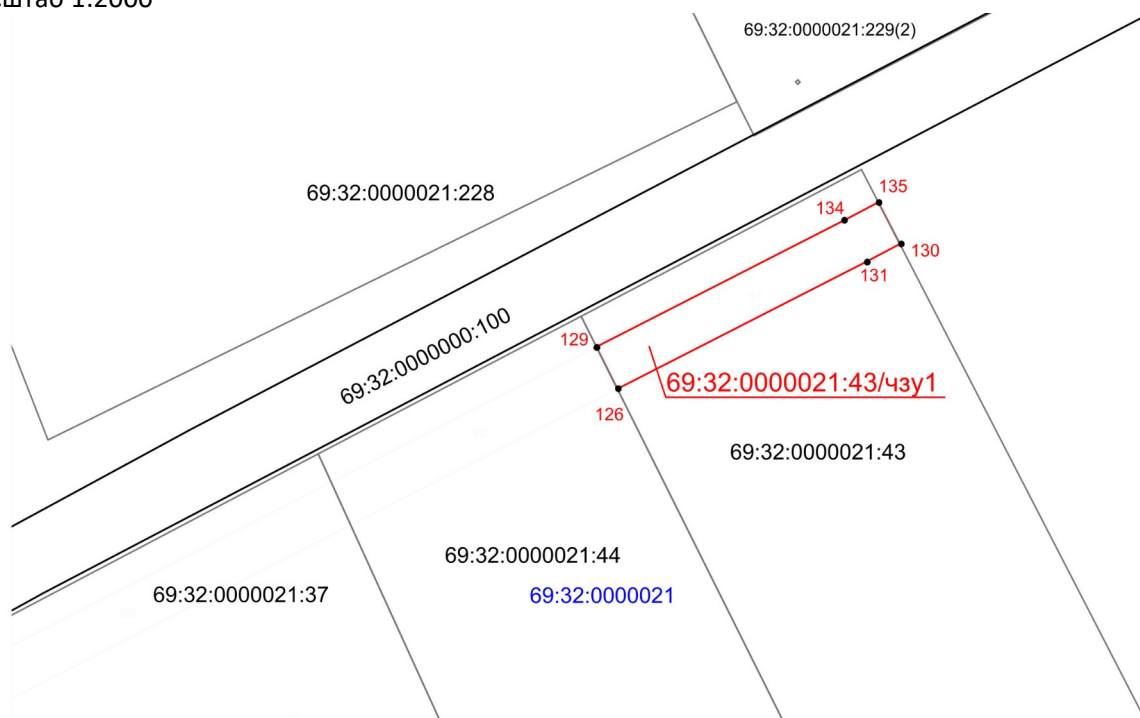
Обозначение части земельного участка
(части территории) **69:32:0000021:43/чзу1**

Площадь части земельного участка
(части территории) **1520м²**

Обозначение характерных точек границ	Координаты, м	
	X	Y
1	2	3
129	263428,63	2225124,69
134	263469,08	2225203,95
135	263474,80	2225214,78
130	263461,47	2225221,66
131	263455,76	2225210,85
126	263415,21	2225131,39

Система координат МСК 69

Метод определения координат характерных точек — Картометрический
масштаб 1:2000

**Условные обозначения:**

- - характерная точка границы, сведения о которой позволяют однозначно определить ее положение на местности;
- 1 - обозначение новой характерной точки;
- - граница участка, предполагаемого к использованию;
- - существующая часть границы, имеющаяся в ЕГРН сведения о которой достаточны для определения её местоположения;
- :135 - земельные участки учтенные в ЕГРН;
- - линии кадастрового деления;
- 69:32:0000000 - номера кварталов кадастрового деления;
- 69:00:000000:00/чзу1 - часть территории предполагаемой к использованию;

М.П. _____